


ZDICE

PODKROVÍ

SITUACE

PRIZEMÍ

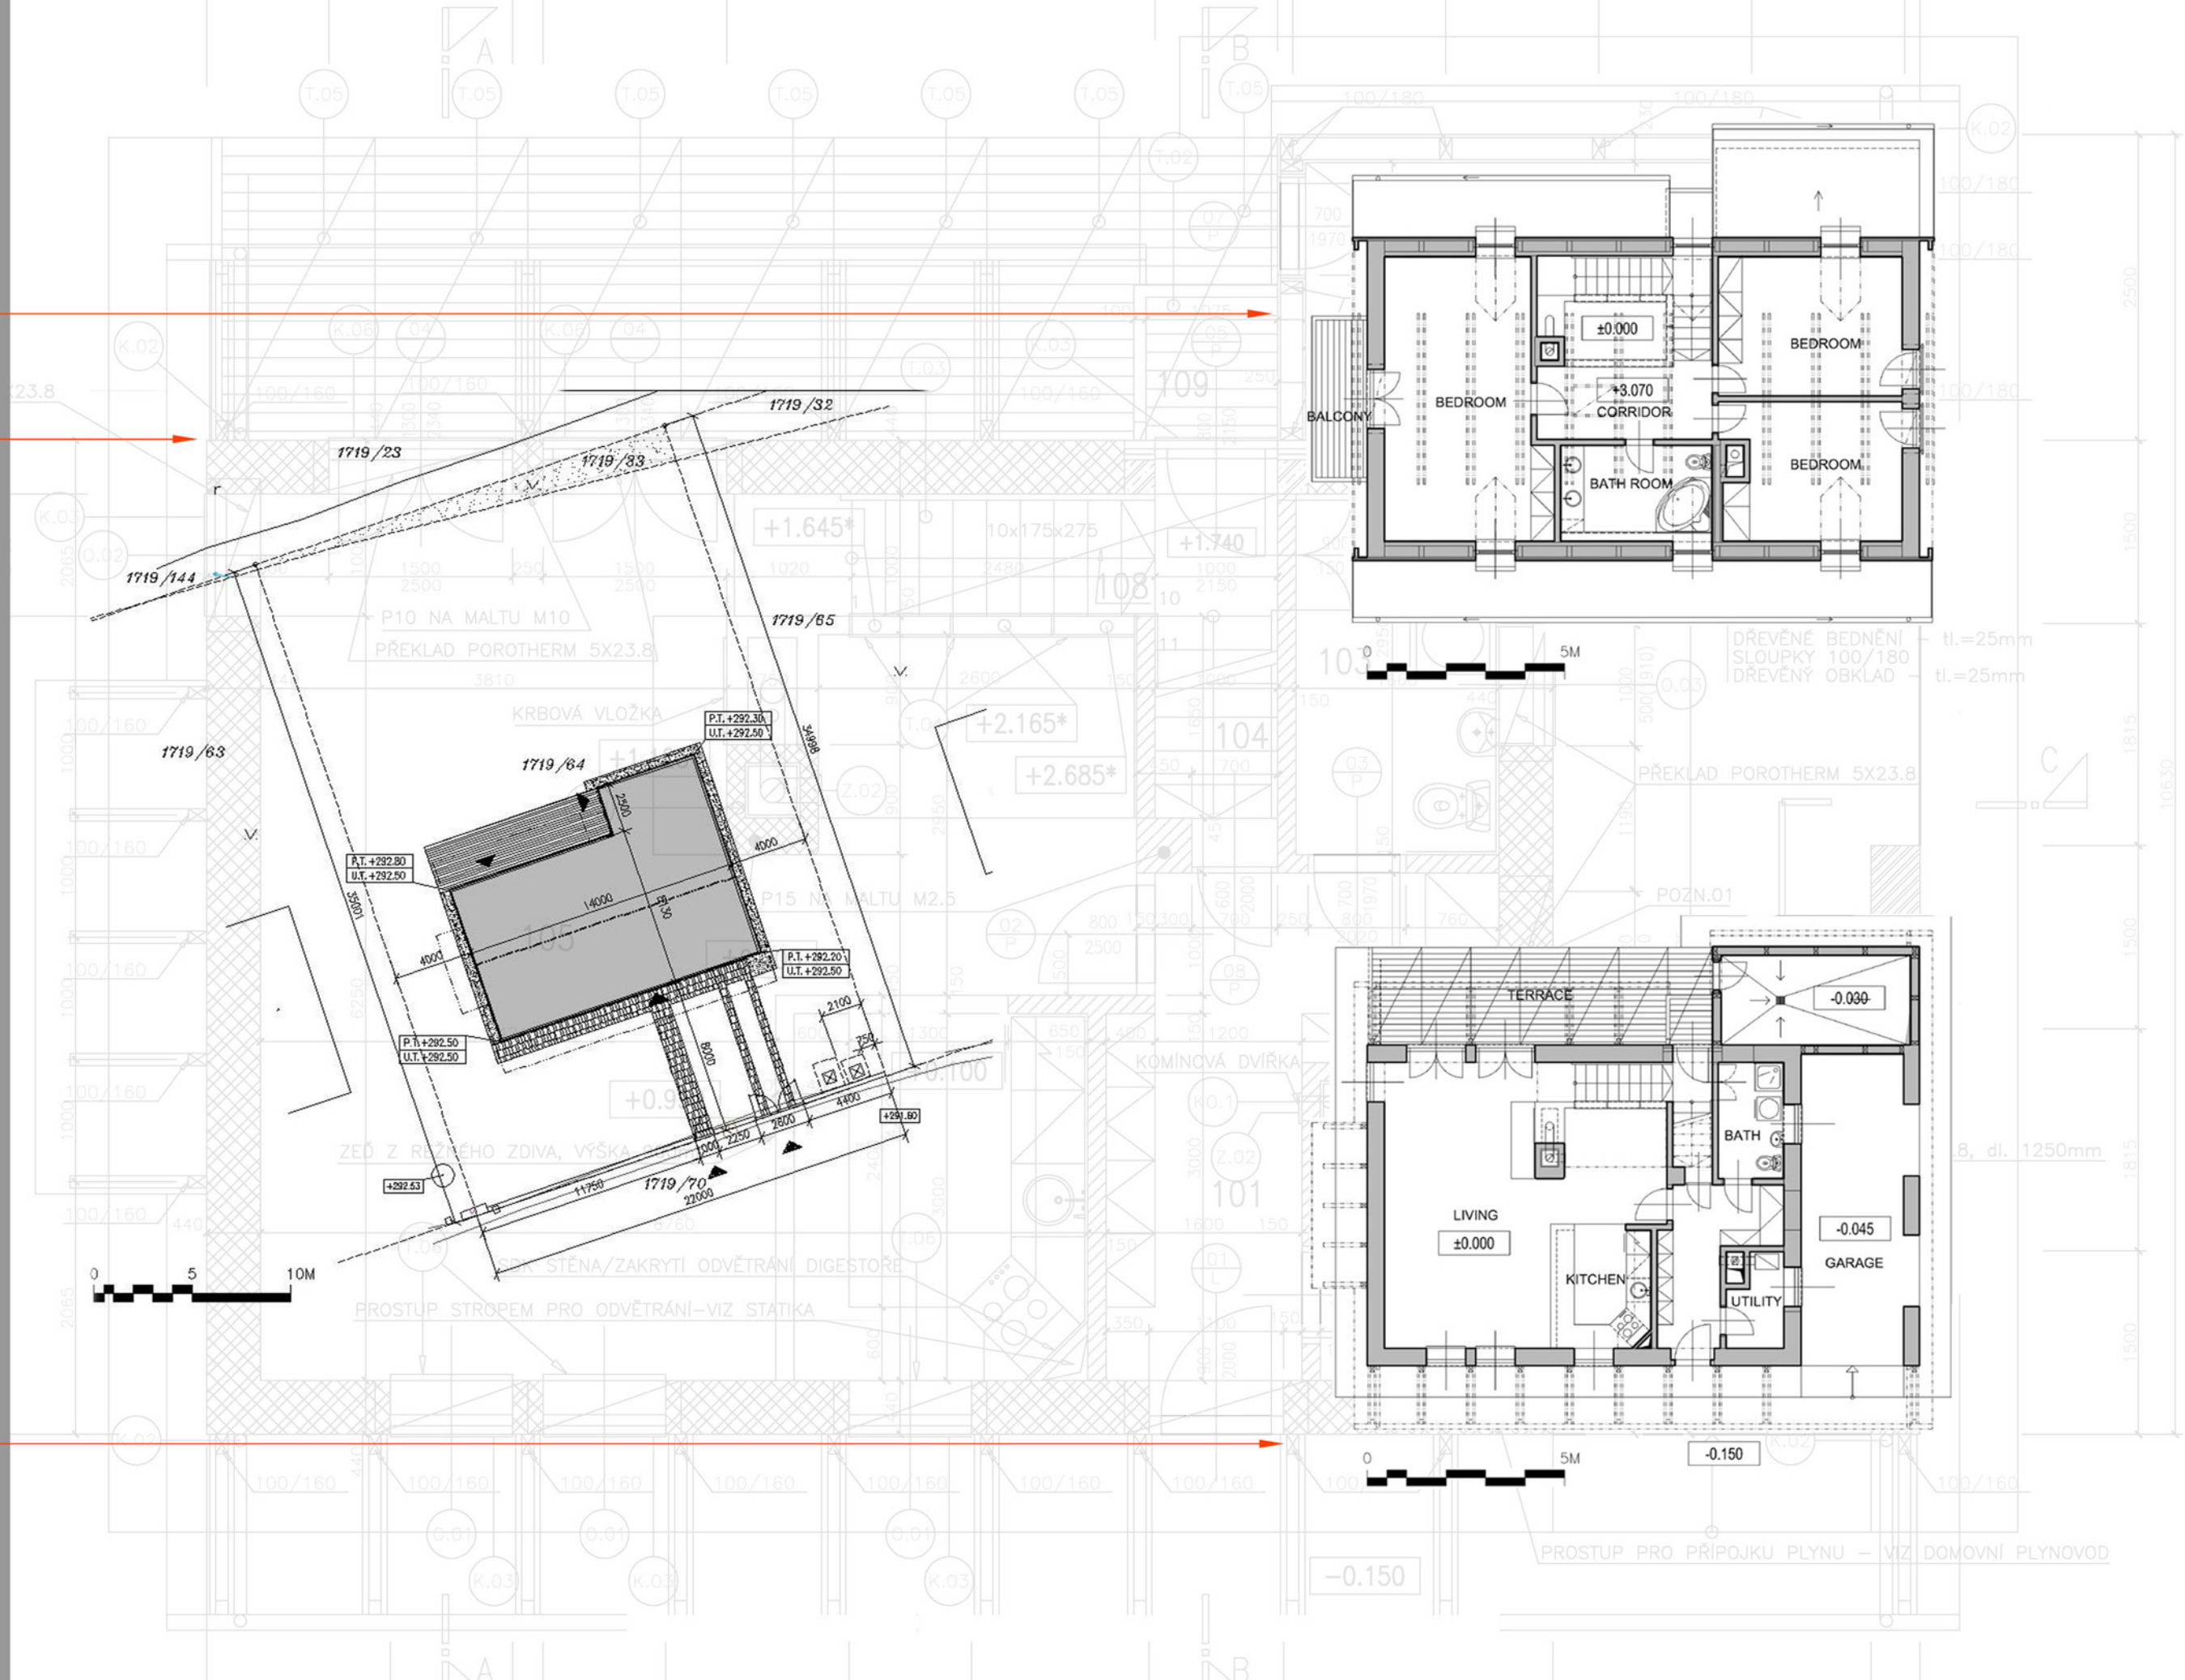

RODINNÝ DUM PRO ING.BARTU VE ZDICÍCH, PRAHA - ZÁPAD, CZ
STUDIE, PROJEKT PRO STAVEBNÍ POVOLENÍ / REALIZACNÍ PROJEKT
STAVEBNÍ POVOLENÍ JARO 2003, REALIZACE 2003 - 2004